



SPŁAWSKA SPKA02






SZKLARNIOWA SZKL02








WAROWNA WAR002

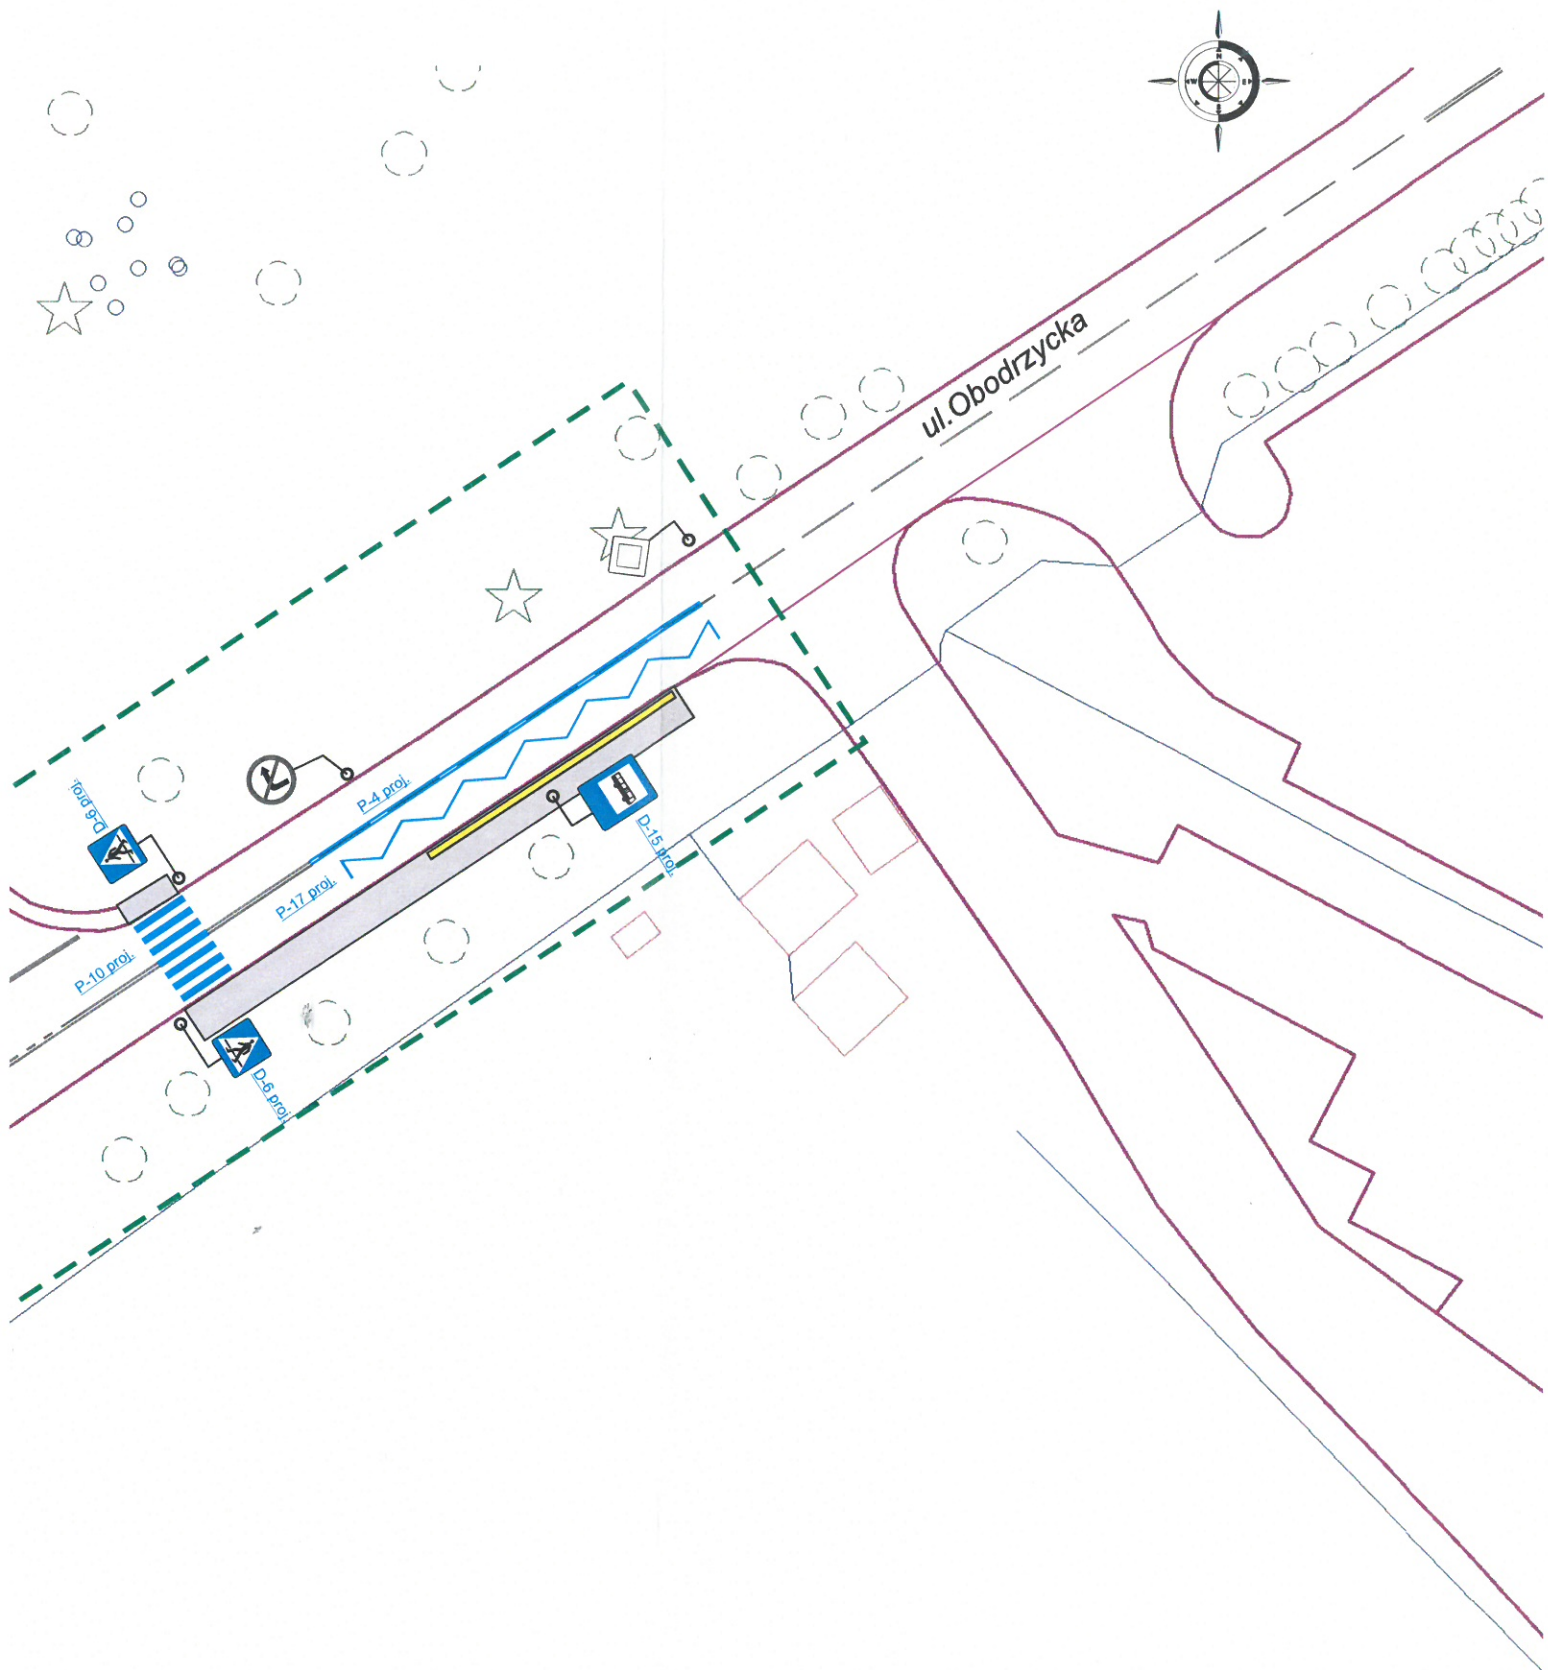



Legenda	
	znaki istniejące
	znaki projektowane
	zakres opracowania

Projekt stałej zmiany organizacji ruchu na ulicy Obodrzyckiej w Poznaniu (zmiana lokalizacji przystanku autobusowego)		Data 03.2019
		Skala 1:500
Projektant	Tomasz Świto	Nr rys. 2

