

Opis Przedmiotu Zamówienia

„Wykonanie projektów budowlano - wykonawczych platform przystankowych na terenie miasta Poznania”

Znak sprawy:

ZTM.IE.5325.22.2019

I. Tryb udzielenia zamówienia:

Postępowanie o udzielenie zamówienia publicznego prowadzone jest w trybie zapytania ofertowego.

II. Zamawiający:

Miasto Poznań

Zarząd Transportu Miejskiego w Poznaniu

ul. Matejki 59

60-770 Poznań

III. Przedmiot zamówienia:

1. Przedmiotem zamówienia jest wykonanie projektów budowlano - wykonawczych platform przystankowych na terenie miasta Poznania według poniższej tabeli:

Lp.	NAZWA	SYMBOL	ULICA	OBR/ARK/DZ
1.	Deszczowa	DESZ02	Morasko	54/20/249/4
2.	Krzyżowa	KRZA02	Dolna Wilda	61/09/2/11, 17/13
3.	Oliwkowa	OLIW02	Szczepankowo	09/10/37
4.	Podolany	PODO02	Biskupińska	25/04/4
5.	Porzeczkowa	PANZ02	Szczepankowo	09/10/37
6.	Ptasia	NOWY	Ptasia	39/19/60/1, 61/1
7.	Rycerska	NOWY	Marcelińska	38/10/4/69, 7/1
8.	Splawska	SPKA02	Ostrowska	09/15/21
9.	Szklarniowa	SZKL02	Morasko	54/19/249/3
10.	Warowna	WARO02	Obodrzycka	06/14/28
11.	Wietrzna	WIET01	Morasko	54/31/322/1

Platformy przystankowe powinny być zaprojektowane zgodnie ze sztuką, według przepisów prawa obowiązujących na terenie Polski oraz według wytycznych miasta Poznania:

- Standardy dostępności Miasta Poznania dla osób z niepełnosprawnościami,
- Podstawowe wytyczne do projektowanej infrastruktury publicznego transportu zbiorowego.

Opracowania projektowe platform przystankowych muszą zawierać:

- projekt budowlano - wykonawczy platform,
- projekt usunięcia ewentualnych kolizji,
- projekt stałej organizacji ruchu,
- przedmiar robót i kosztorys inwestorski,
- specyfikacja techniczna wykonania i odbioru robót,
- niezbędne uzgodnienia i decyzje

Projekt dla każdej lokalizacji musi być skonsultowany z Zamawiającym.

2. Kompletne opracowania projektowe należy dostarczyć do siedziby Zarządu Transportu Miejskiego w Poznaniu, ul. Matejki 59, 60-770 Poznań, które zostaną odebrane protokołem zdawczo-odbiorczym.
3. Wykonawca zobowiązany jest do realizacji zamówienia określonego w Umowie nr ZTM.IE.5325.22.2019 oraz Opisie Przedmiotu Zamówienia zgodnie ze złożoną ofertą, a także uzgodnionymi z Zamawiającym zmianami podjętymi w trakcie realizacji prac.

IV. Plany sytuacyjne i zdjęcia poglądowe powyższych lokalizacji.



DESZCZOWA DESZ02





KRZYŻOWA KRZA02



0714.1.36.2018

***zdm**

Zarząd Dróg Miejskich



IR.401.1.245.2018

Poznań, 21 listopad 2018 r.

DT
23.11.2018
Dut

TU
23.11. Prugeli

Urząd Miasta Poznania
Wydział Transportu i Zieleni
Oddział Miejskiego Inżyniera Ruchu
ul. 3 Maja 46
61-728 Poznań

OPINIA

Dotyczy: projektów stałej organizacji ruchu w ciągu ul. Dolna Wilda w Poznaniu (nowa lokalizacja przystanku „Krzyżowniki”)

URZĘDOWA

Na podstawie Rozporządzenia Ministra Infrastruktury z dnia 23 września 2003r. w sprawie szczegółowych warunków zarządzania ruchem na drogach oraz wykonywania nadzoru nad tym zarządzeniem (t. j. Dz.U. z 14 kwietnia 2017r, poz.784), Zarząd Dróg Miejskich w Poznaniu opiniuje nadesłane przez ZTM Poznań projekty stałej organizacji ruchu z uwagą :

1. Zachować 10 m od proj. przejścia dla pieszych do proj. linii P-17.
2. Uwzględnić obniżenie krawężników na wysokości proj. przejścia.
3. Usunąć istn. znak F-10.
4. Nie należy wyznaczać linii P-13 tylko P-1e.
5. Należy opisać skosy załamania obszarów wyłączonych z ruchu.

Do wiadomości :
ZTM Poznań

Dyrektor Zarządu Dróg Miejskich

mgr inż. Andrzej Pruga

Sprawę prowadzi:
Marcin Lipiński, Z-ca Naczelnika Wydziału Inżynierii Ruchu

POZNAŃ

0714. n. 36

 Zarząd Transportu Miejskiego	 Zarząd Transportu Miejskiego	 Zarząd Dróg Miejskich
Zarząd Transportu Miejskiego W Poznaniu ul. Matejki 59 60-770 Poznań	Zarząd Transportu Miejskiego W Poznaniu ul. Matejki 59 60-770 Poznań	Zarząd Dróg Miejskich w Poznaniu ul. Wilczak 16 61-623 Poznań

Zarząd Transportu Miejskiego
 w Poznaniu
 KANCELARIA
 Data wpt. 05.12.2018 Data wpt.
 L. dz. ZTM-36008/18

TU
 5.12.2018
 Wmaliar

DT
 5.12.2018
 J. Dut

**Projekt stałej organizacji ruchu
 w ciągu ulicy Dolna Wilda w Poznaniu
 (zmiana lokalizacji przystanku „Krzyżowa”)**

Rd-I-PO-5321/.....³⁹⁶...../2018

Projekt opiniuje^{pozytywnie}.....

Poznań 28 -11- 2018

KOMENDANT MIEJSKIEJ POLICJI
 w Poznaniu
 z up. NACZELNIK
 WYDZIAŁU RUCHU DROGOWEGO
 KMP w Poznaniu
 kom. Przemysław Kusik



Poznań, listopad 2018 r.

1. Podstawa opracowania.

- Ustawa z dnia 20 czerwca 1997r. – Prawo o ruchu drogowym (Dz.U. nr 58 z dnia 7 marca 2003 r. poz. 515)
- Rozporządzenie Ministra Infrastruktury z dnia 3 lipca 2003r. w sprawie szczegółowych warunków technicznych dla znaków i sygnałów drogowych oraz urządzeń bezpieczeństwa ruchu drogowego i warunków ich umieszczania na drogach (DZ.U. nr 220 z dnia 23 grudnia 2003r.) Rycerska”
- Rozporządzenie Ministra Infrastruktury z dnia 23 września 2003r. w sprawie szczegółowych warunków zarządzania ruchem na drogach oraz wykonywania nadzoru nad tym zarządzeniem (Dz.U. nr 177 z dnia 14 października 2003r.)
- Wizja w terenie
- Mapa sytuacyjna

2. Przedmiot opracowania.

Przedmiotem opracowania jest projekt stałej zmiany organizacji ruchu, polegający na zmianie lokalizacji przystanku autobusowego „Krzyżowa” w ciągu ul. Dolna Wilda w Poznaniu (na pasie ruchu). Zmiana lokalizacji przedmiotowego przystanku uwarunkowana jest wnioskami Rady Osiedla Wilda.

Przewiduje się utwardzenie nawierzchni przystanku, w miejscu istniejącego pasa zieleni, umożliwiającą pasażerom bezpieczne wsiadanie i wysiadanie oraz oczekiwanie na pojazdy.

Ulica Dolna Wilda jest drogą powiatową, dwukierunkową, posiadającą po jednym pasie ruchu w obu kierunkach na opracowywanym odcinku, o szerokości 3,5m każdy.

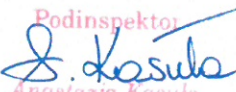
Zaprojektowano oznakowanie poziome i pionowe.

Termin wprowadzenia zmiany – IV kwartał 2018r.

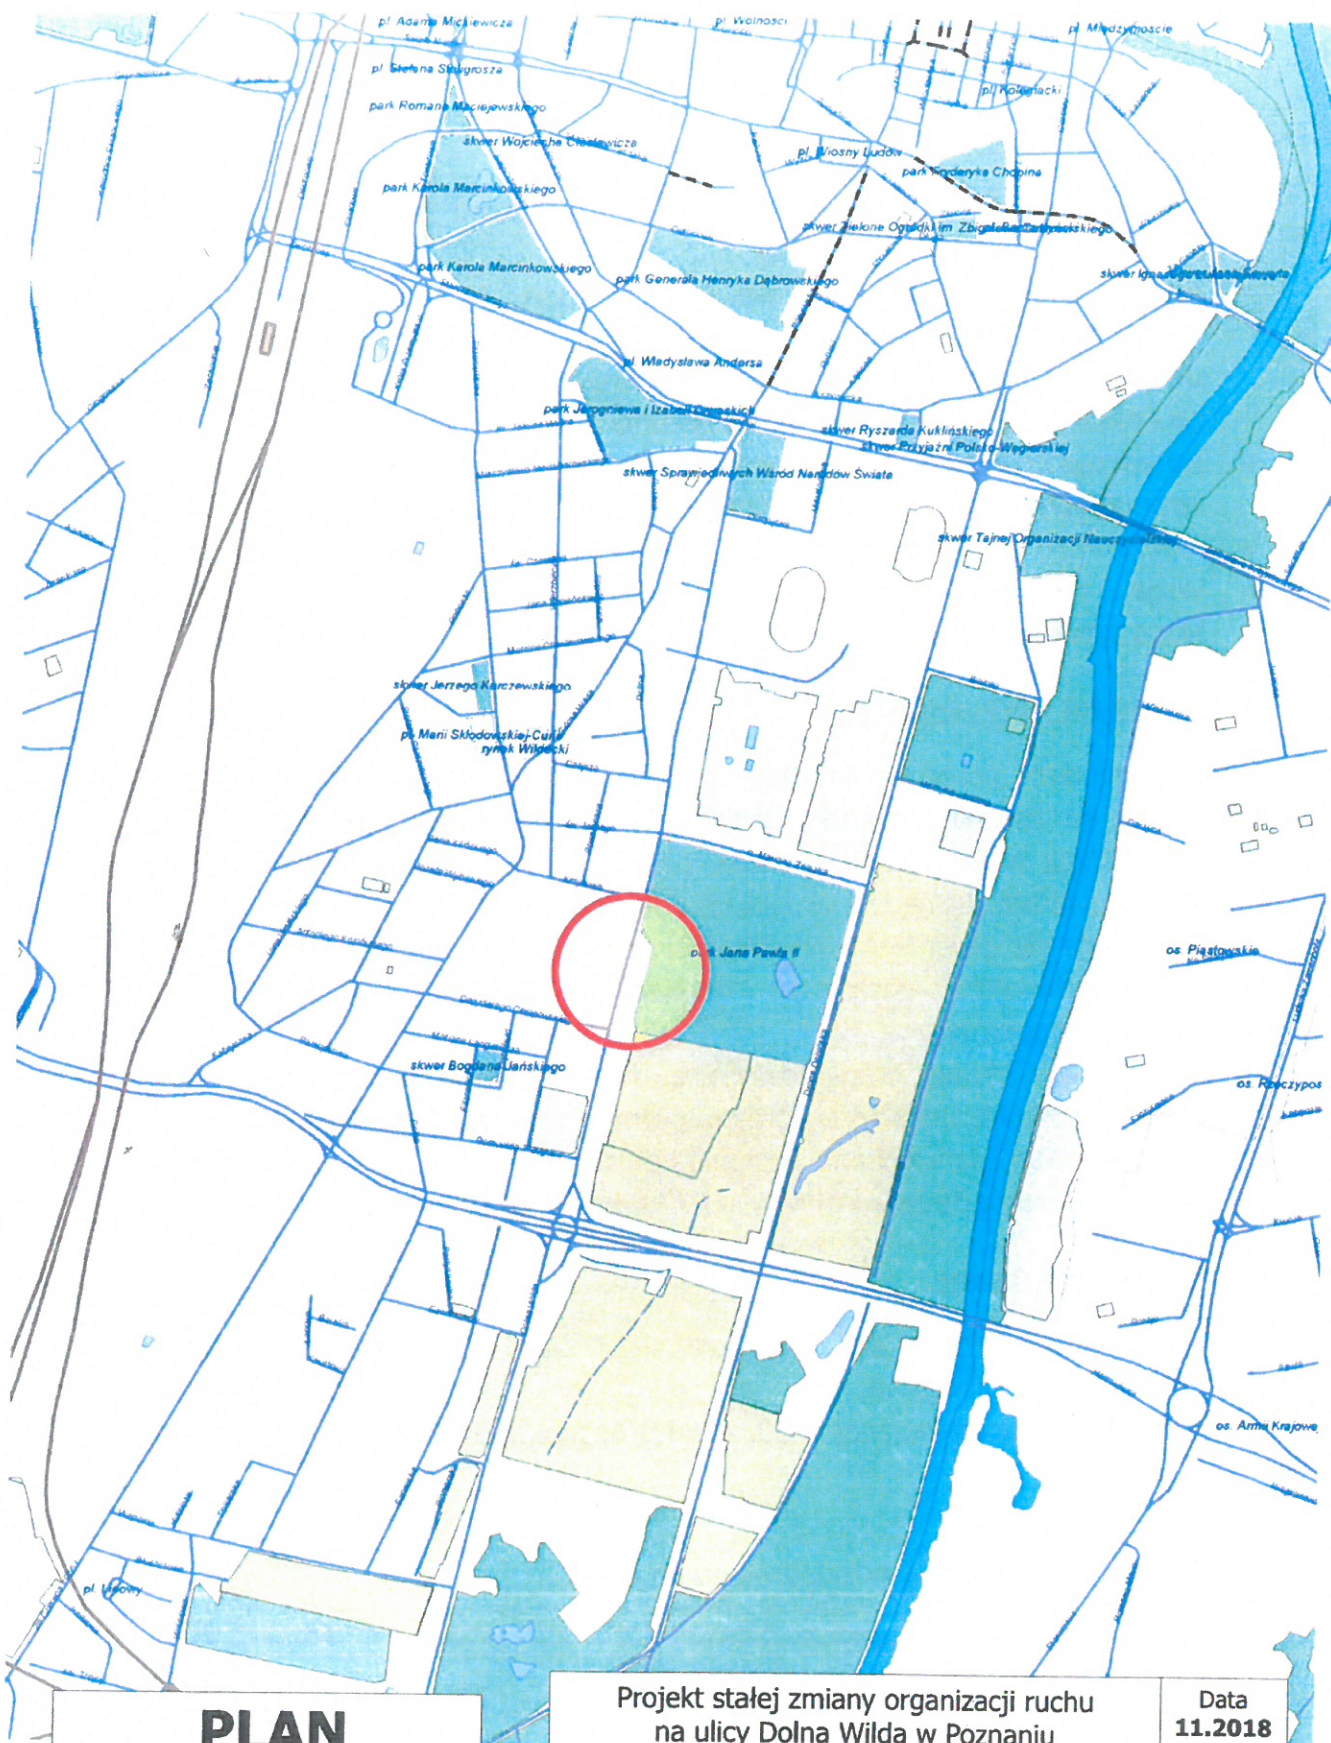
3. Organizacja ruchu.

- Oznakowanie poziome: znaki P-21, znak P-17, znaki P-14, znaki P-13, znaki P-10, znak P-7a, azyle drogowe;
- Oznakowanie pionowe: znak A-30, znaki D-6, znak D-15, znak T-18a, znaki U-5b.

Szczegóły oznakowania przedstawiono na rys. 2

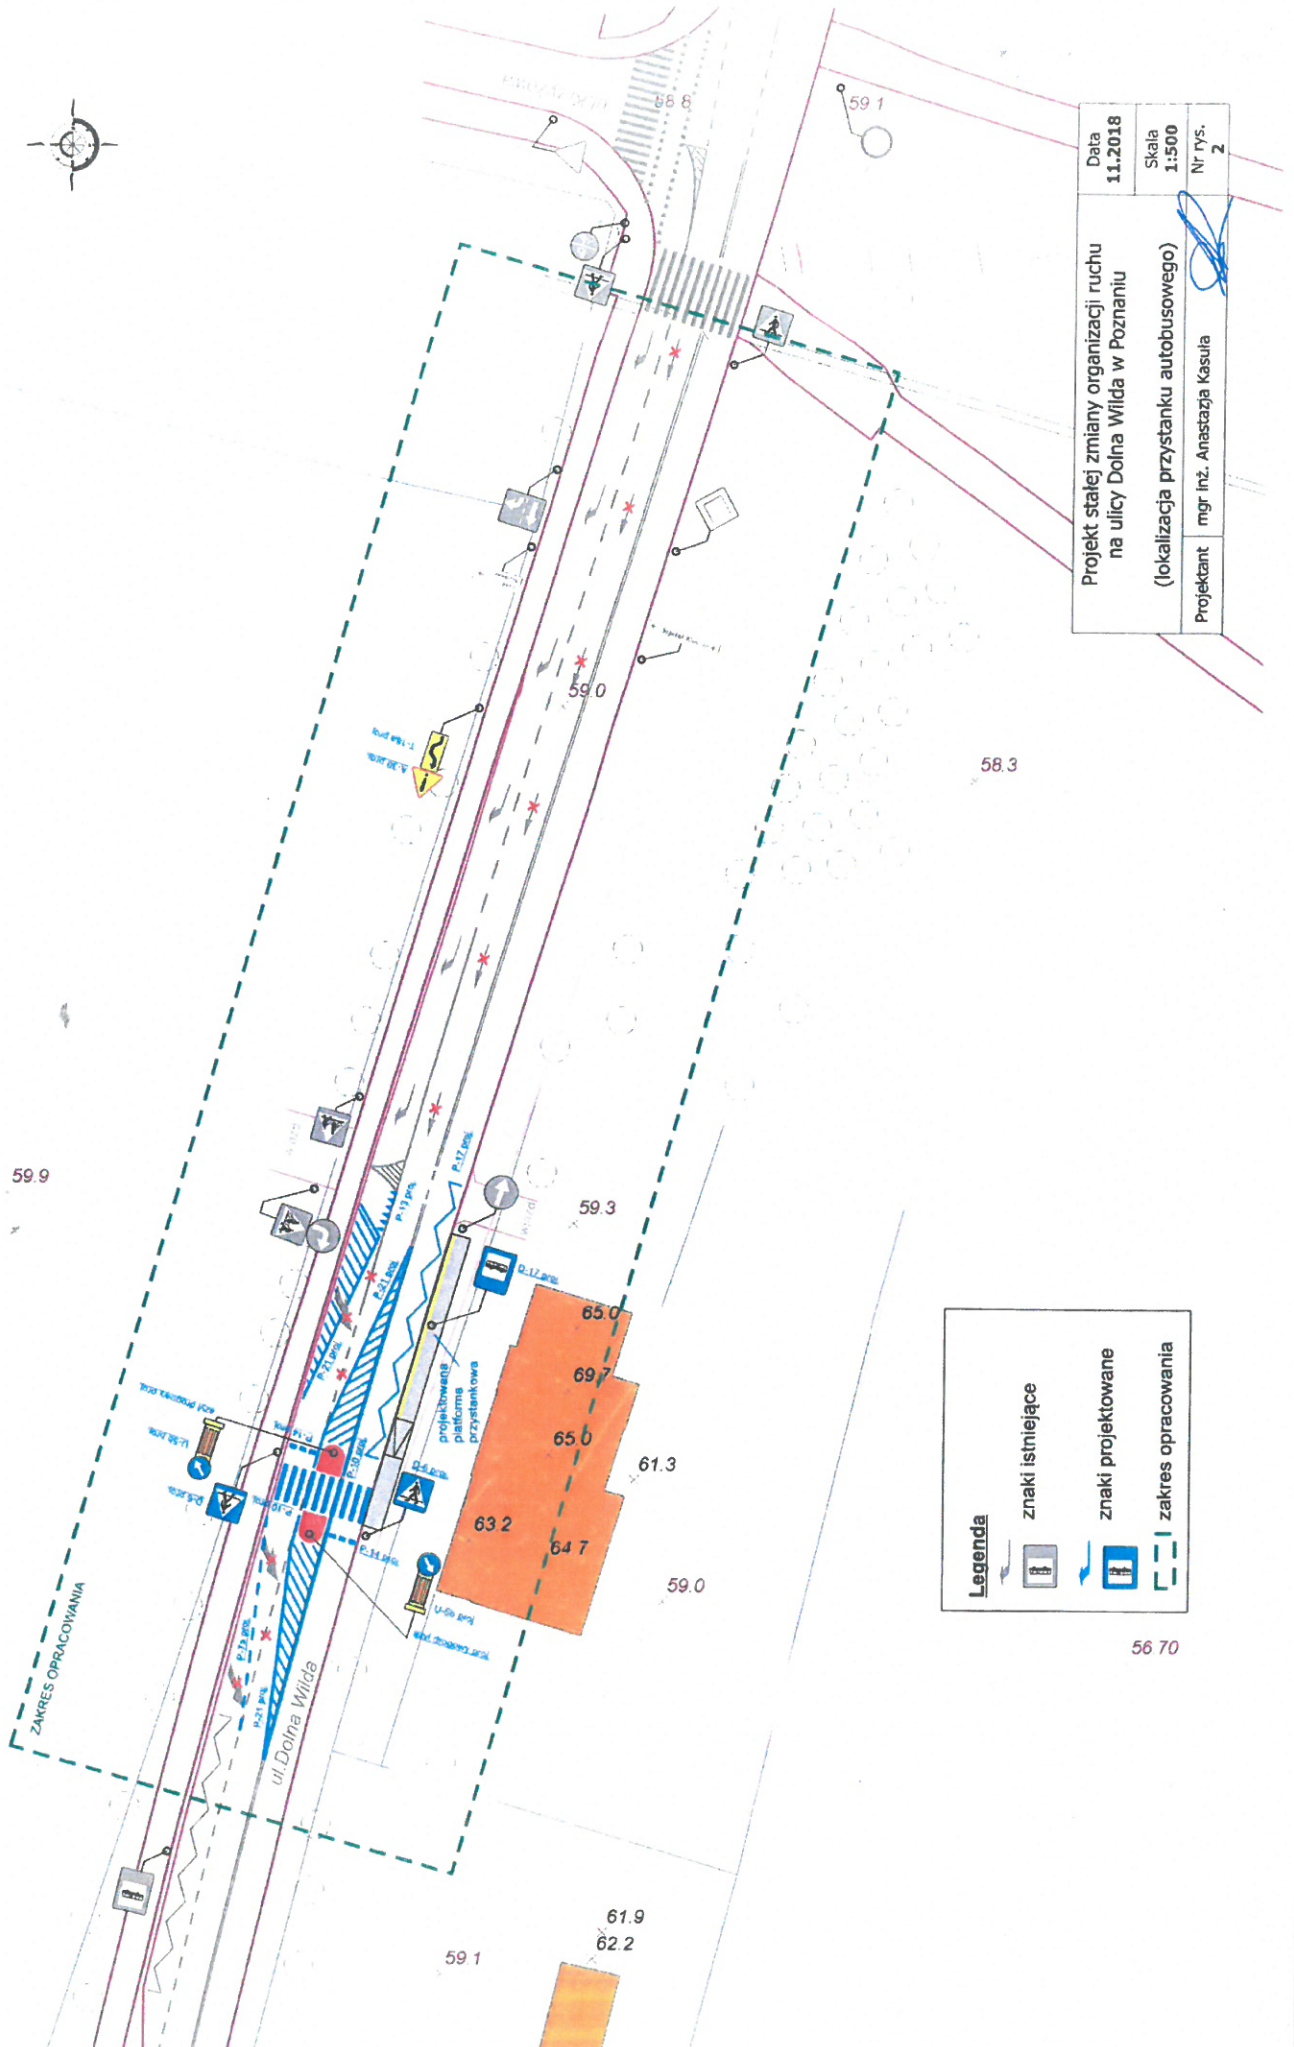
Podinspektor

Anastazja Kasuła

Projektant
Anastazja Kasuła



**PLAN
SYTUACYJNY**

Projekt stałej zmiany organizacji ruchu na ulicy Dolna Wilda w Poznaniu (lokalizacja przystanku autobusowego)		Data 11.2018
		Skala 1:15 000
Projektant	mgr inż. Anastazja Kasuła	Nr rys. 1



Data	11.2018
Skala	1:500
Nr rys.	2
Projekt stacji zmiany organizacji ruchu na ulicy Dolna Wilda w Poznaniu (lokalizacja przystanku autobusowego)	
Projektant	mgr inż. Anasztazja Kasula

Legenda

- znaki istniejące
- znaki projektowane
- zakres opracowania

56 70