

Znak sprawy: TZ-I.7221.2.653.2018
Poznań, 01-08-2018 r.

DT
8.08.2018



Nr rej.: 01081801459



**ZARZĄD TRANSPORTU MIEJSKIEGO
UL. JANA MATEJKI 59
60-770 POZNAŃ**

Działając na podstawie art. 10 ust. 6 ustawy z dnia 20 czerwca 1997 r. - Prawo o ruchu drogowym (Dz.U z 2017r., 1260 j.t. ze zm.) oraz Rozporządzenia Ministra Infrastruktury z dnia 23 września 2003 r. w sprawie szczegółowych warunków zarządzania ruchem na drogach oraz wykonywania nadzoru nad tym zarządzaniem (Dz.U z 2017r., poz. 784 j.t.) w związku ze złożonym w dniu 12.07.2018 r. oraz przekazanym przez zarządcę drogi w dniu 18.07.2018r. wnioskiem dotyczącym czasowej organizacji ruchu na podstawie projektu sporządzonego przez Panią Anastazję Kasułę, po zasięgnięciu opinii :

1. Zarządu Dróg Miejskich w Poznaniu (pismo: RO.401.2.607.2018 z dnia 13.07.2018r.),
2. Zarządu Transportu Miejskiego (pismo: ZTM.TU.4116.257.2018 z dnia 10.07.2018r.),
3. Komendy Miejskiej policji w Poznaniu(pismo : Rd-I-LN-5321/332/2018 z dnia 24.07.2018r.)

po oraz wprowadzeniu następujących zmian/uwag:

1. Projektowane znaki ostrzegawcze ustawiać w miarę możliwości terenowych w odległości minimum 50 m od miejsca prowadzenia robót.

ZATWIERDZAM CZASOWĄ ORGANIZACJĘ RUCHU

nazwa i adres obiektu: ul. Na Miasteczku,

w związku z: rozbiórką pawilonu handlowego.

Zgodnie z § 8 ust. 7 ww. rozporządzenia określam termin, w którym powinna zostać wprowadzona zatwierdzona czasowa organizacja ruchu: 08.08.2018 r. – 30.06.2019 r.

POUCZENIE

1. Zgodnie z § 12 ust. 1 ww. rozporządzenia jednostka wprowadzająca organizację ruchu zawiadamia organ zarządzający ruchem, zarząd drogi oraz właściwego

komendanta Policji

o terminie jej wprowadzenia, co najmniej na 7 dni przed dniem wprowadzenia organizacji ruchu, składając pismo osobiście lub przesyłając je na poniższe adresy:

- 1) Urząd Miasta Poznania, Wydział Transportu i Zieleni, Oddział Miejskiego Inżyniera Ruchu, ul. 3 Maja 46, 61-728 Poznań,
- 2) Zarząd Dróg Miejskich w Poznaniu, ul. Wilczak 17, 61-623 Poznań,
- 3) Komenda Miejska Policji w Poznaniu, ul. Szylinga 2, 60-787 Poznań.

2. **W przypadku braku zawiadomienia w ww. terminie traci ważność zatwierdzona organizacja ruchu o czym organ zarządzający ruchem informuje zarząd drogi.**
3. **Niniejsze uzgodnienie nie stanowi podstawy do zajęcia pasa drogowego.**

W celu uzyskania zezwolenia na zajęcie pasa drogowego należy wystąpić do Zarządu Dróg Miejskich w Poznaniu z wnioskiem o udzielenie zezwolenia na zajęcie pasa drogowego dotyczącego prowadzenia robót w pasie drogowym.

4. Wykonawca zobowiązany jest do prowadzenia stałego nadzoru nad wprowadzonym oznakowaniem w terenie oraz utrzymywanie jego w należytym stanie.
5. Podczas wprowadzania czasowej organizacji ruchu, wykonawca powinien zapewnić ręczne sterowanie ruchem poprzez osoby posiadające właściwe uprawnienia. W przypadku stosowania dodatkowego oznakowania miejsc wprowadzania czasowej organizacji ruchu, należy opracować oraz zatwierdzić projekt czasowej organizacji ruchu.
6. W przypadku wygrodzenia miejsc postojowych w Strefie Płatnego Parkowania Inwestor (Wykonawca) zobowiązany jest do ponoszenia opłat za zajęcie pasa drogowego w związku z ich wyłączeniem z użytku publicznego.

Z up. PREZYDENTA MIASTA

Michał Gieszka
INŻYNIER RUCHU

Do wiadomości:

1. Zarząd Dróg Miejskich w Poznaniu

Sprawę prowadzi: Szurpił Agnieszka

Informacje na temat przetwarzania danych osobowych znajdują się pod adresem:
<https://www.um.poznan.pl/klauzulainformacyjna/>

 Zarząd Transportu Miejskiego	 Zarząd Transportu Miejskiego	 Zarząd Dróg Miejskich
Zarząd Transportu Miejskiego W Poznaniu ul. Matejki 59 60-770 Poznań	Zarząd Transportu Miejskiego W Poznaniu ul. Matejki 59 60-770 Poznań	Zarząd Dróg Miejskich w Poznaniu ul. Wilczak 16 61-623 Poznań

Projekt
tymczasowej zmiany organizacji ruchu
na ulicy Na Miasteczku w Poznaniu
na czas rozbiórki pawilonu handlowego

Poznań, lipiec 2018 r.

1. Podstawa opracowania.

- Ustawa z dnia 20 czerwca 1997r. – Prawo o ruchu drogowym (Dz.U. nr 58 z dnia 7 marca 2003 r. poz. 515)
- Rozporządzenie Ministra Infrastruktury z dnia 3 lipca 2003 r. w sprawie szczegółowych warunków technicznych dla znaków i sygnałów drogowych oraz urządzeń bezpieczeństwa ruchu drogowego i warunków ich umieszczania na drogach (DZ.U. nr 220 z dnia 23 grudnia 2003 r.)
- Rozporządzenie Ministra Infrastruktury z dnia 23 września 2003 r. w sprawie szczegółowych warunków zarządzania ruchem na drogach oraz wykonywania nadzoru nad tym zarządzeniem (Dz.U. nr 177 z dnia 14 października 2003 r.)
- Wizja w terenie
- Mapa sytuacyjna

2. Przedmiot opracowania.

Przedmiotem opracowania jest projekt tymczasowej zmiany organizacji ruchu na ulicy Na Miasteczku (droga gminna), jezdni dwukierunkowa o szerokości 6,0 m. Ulica Na Miasteczku jest ulicą bez przejazdu od ulicy Św.Rocha do wjazdu/wyjazdu ze stacji benzynowej i dworca autobusowego. Zmiana organizacji ruchu polega na zawężeniu ulicy do około 2,8 m na odcinku prowadzonych prac rozbiórkowych (ca 25,0 m)


Termin prowadzenia prac III-IV kwartał 2018 r.

3. Organizacja ruchu

- Oznakowanie pionowe:
 - znak A-12b (1 szt.)
 - znak A-12c (1 szt.)
 - znak A-14 (2 szt.)
 - znak B-1 (1 szt.)
 - tablica U – 3c (2 szt.)
 - tablica U – 10b (3 szt.)
 - tablica U – 21 b (7 szt.)
 - tablica „Waga – Zmiana Organizacji Ruchu (1 szt.)

Szczegóły oznakowania przedstawiono na rys. 2.

Projektant
Anastazja Kasuła

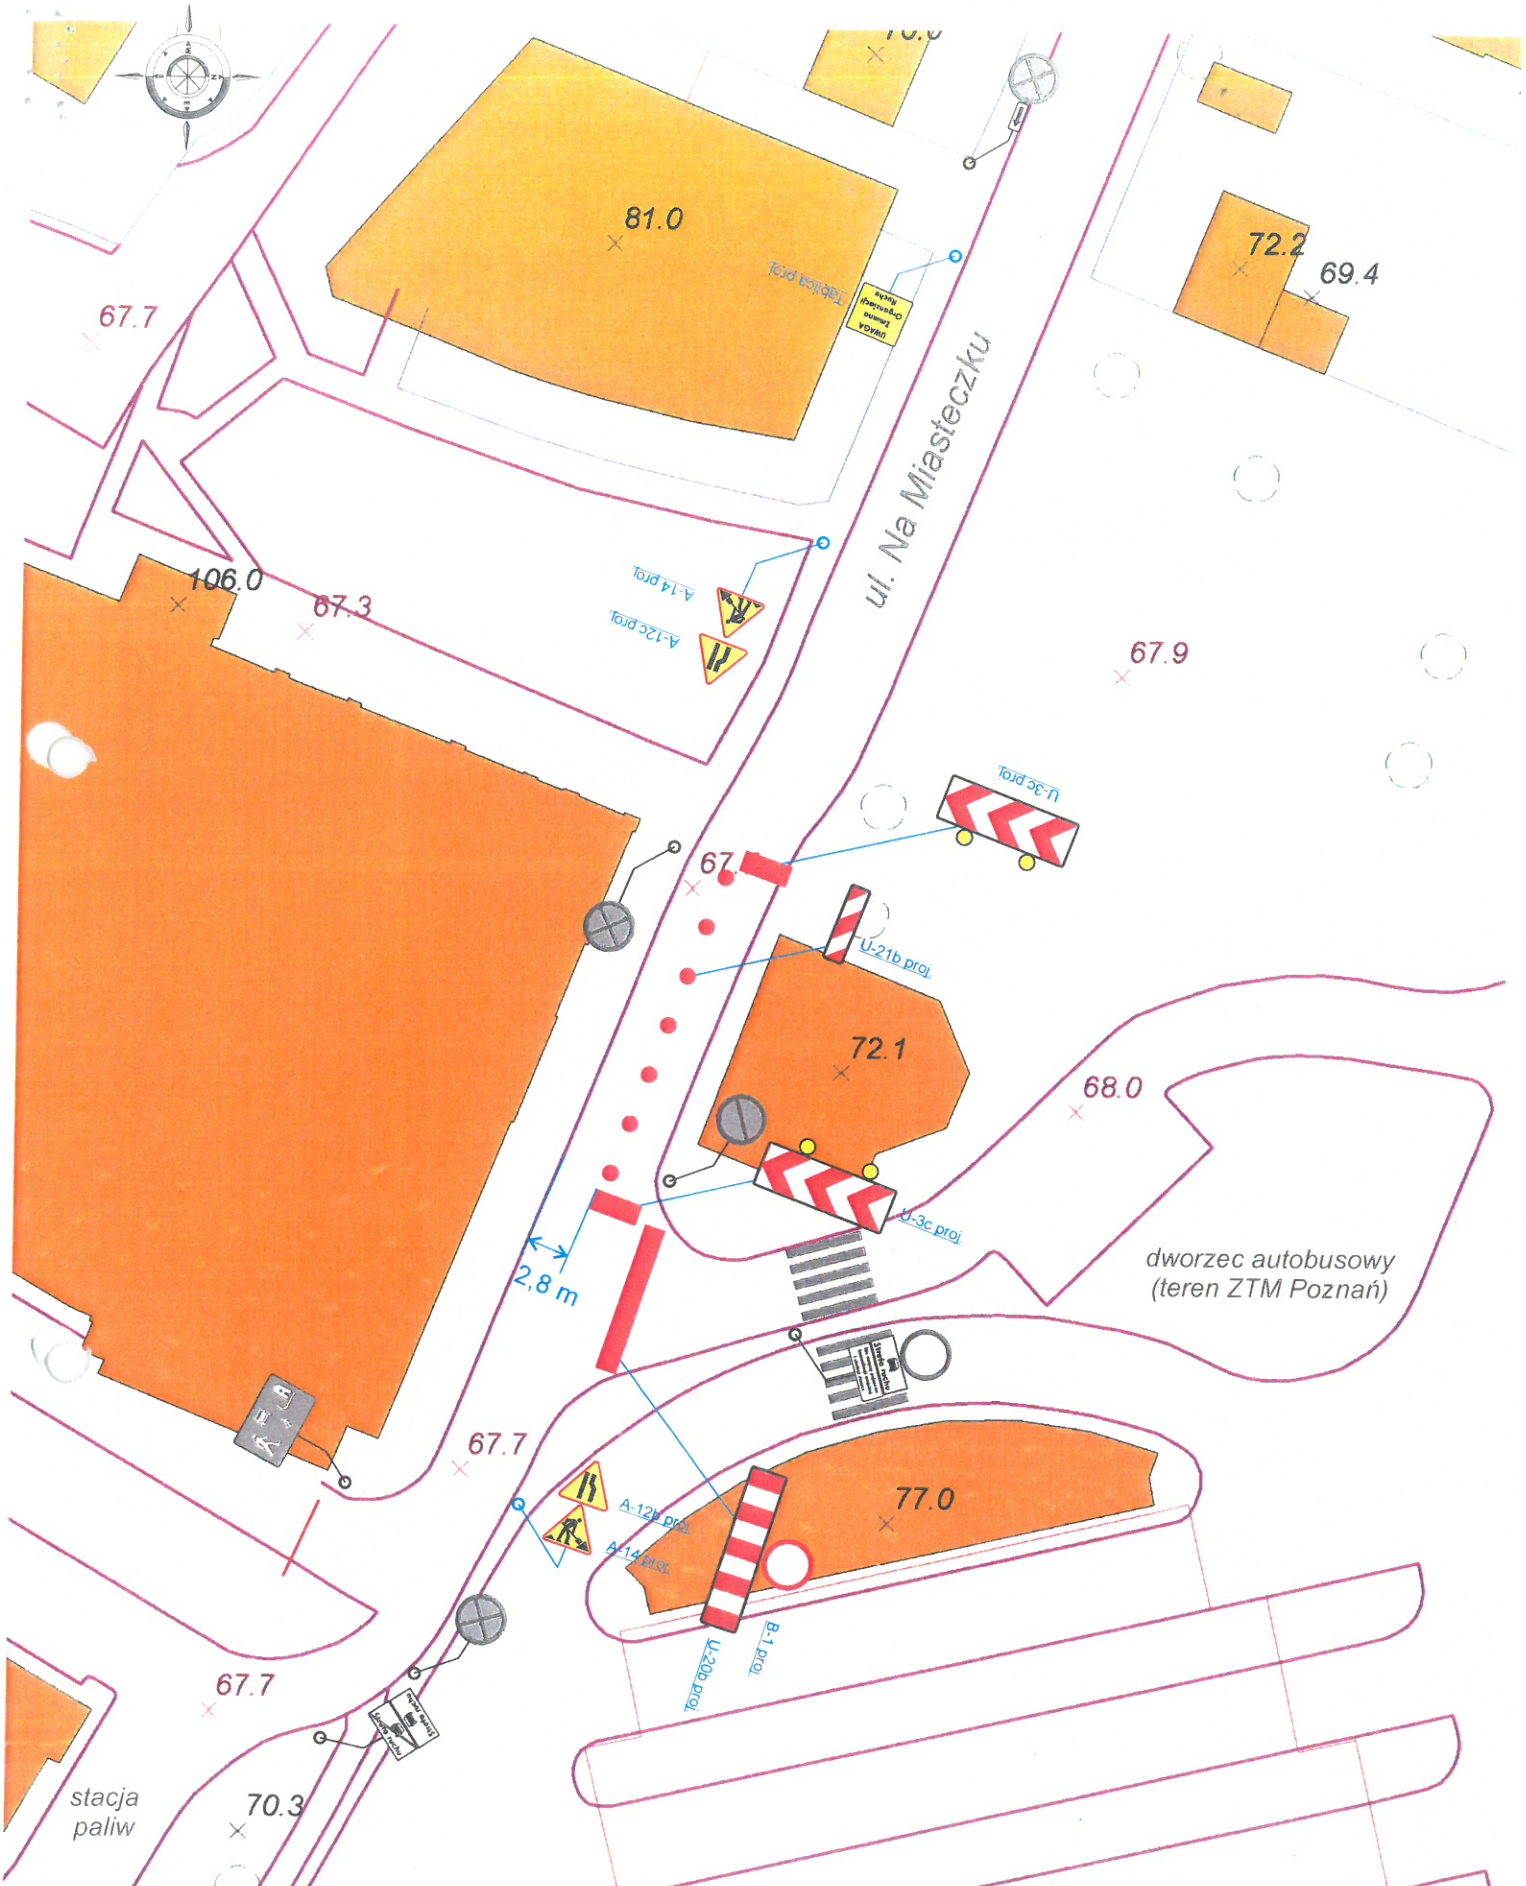

Projekt tymczasowej zmiany organizacji ruchu na ulicy Na Miasteczku w Poznaniu na czas rozbiórki pawilonu handlowego		Data 07.2018
		Skala 1:500
Projektant	mgr inż. Anastazja Kasuła	Nr rys. 2