


- Utwardzenie nawierzchni
- Stojaki

Kołątaja/
Bohaterów Westerplatte

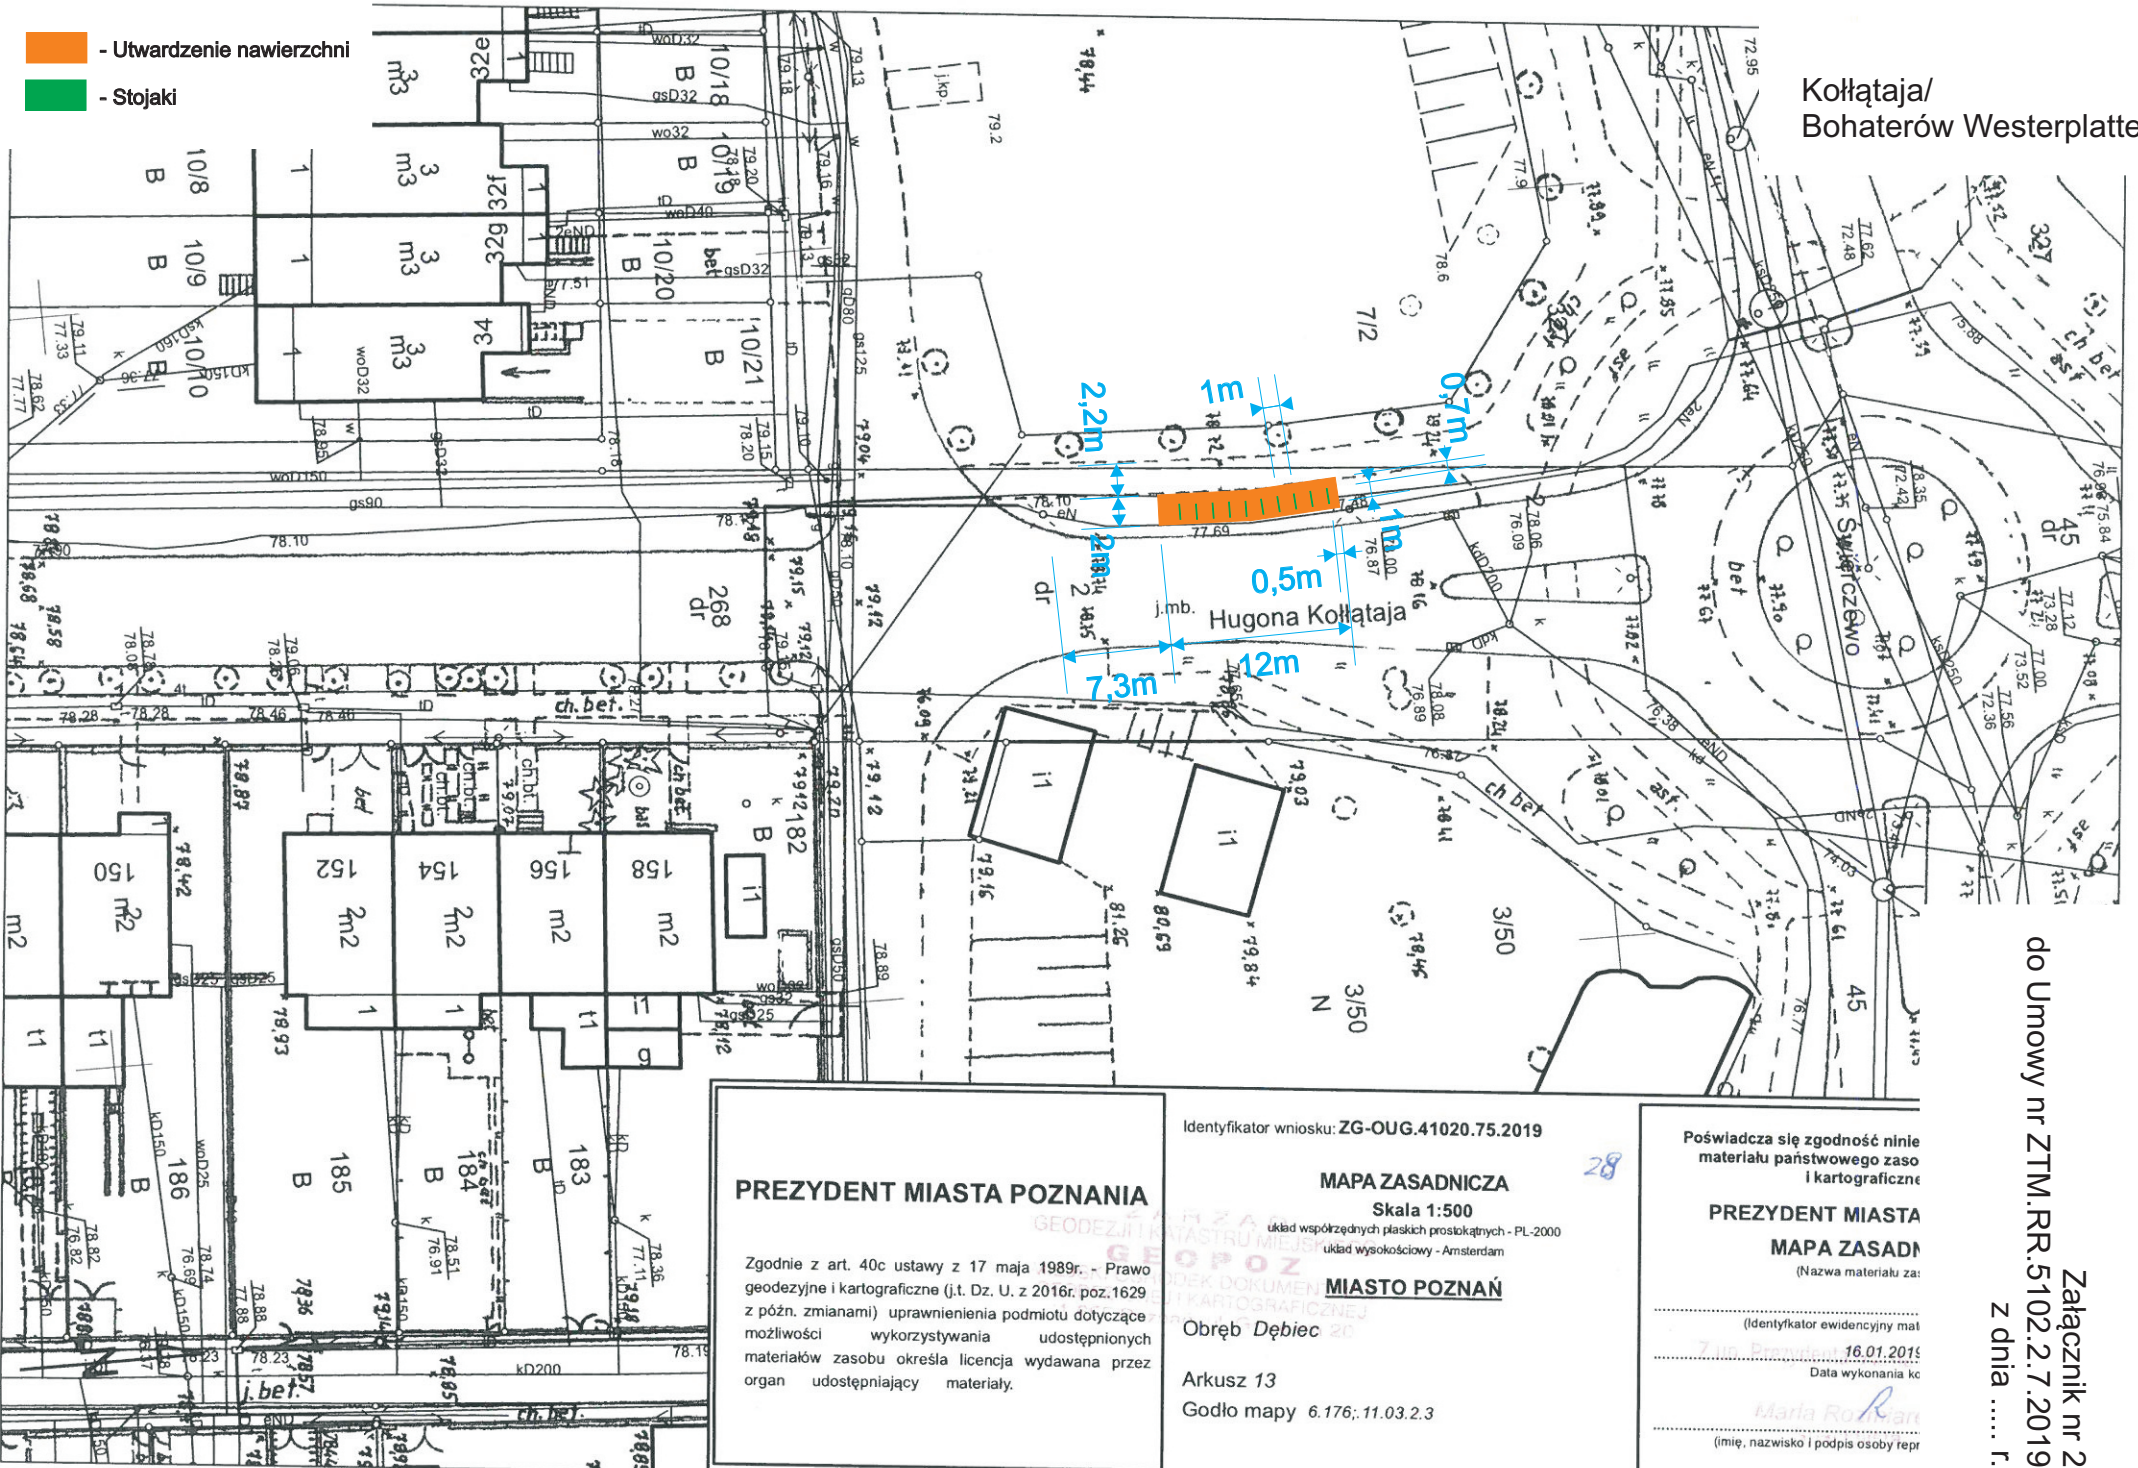

PREZYDENT MIASTA POZNAŃA

Zgodnie z art. 40c ustawy z 17 maja 1989r. - Prawo geodezyjne i kartograficzne (j.t. Dz. U. z 2016r. poz.1629 z późn. zmianami) uprawnienia podmiotu dotyczące możliwości wykorzystywania udostępnionych materiałów zasobu określa licencja wydawana przez organ udostępniający materiały.

Identyfikator wniosku: ZG-OUG.41020.75.2019

MAPA ZASADNICZA

Skala 1:500

układ współrzędnych płaskich prostokątnych - PL-2000
układ wysokościowy - Amsterdam

MIASTO POZNAŃ

Obwód *Dębiec*

Arkusze 13

Godło mapy 6.176; 11.03.2.3

Poświadczam zgodność niniejszego materiału państwowego zasobu i kartograficznego

PREZYDENT MIASTA

MAPA ZASADNICZA

(Nazwa materiału za:

(Identyfikator ewidencyjny mapy

7 lipca 2019 16.01.2019

Data wykonania karc...

Maria Rokan

(imię, nazwisko i podpis osoby repr...

do Umowy nr ZTM.RR.5102.2.7.2019
Załącznik nr 2
z dnia r.