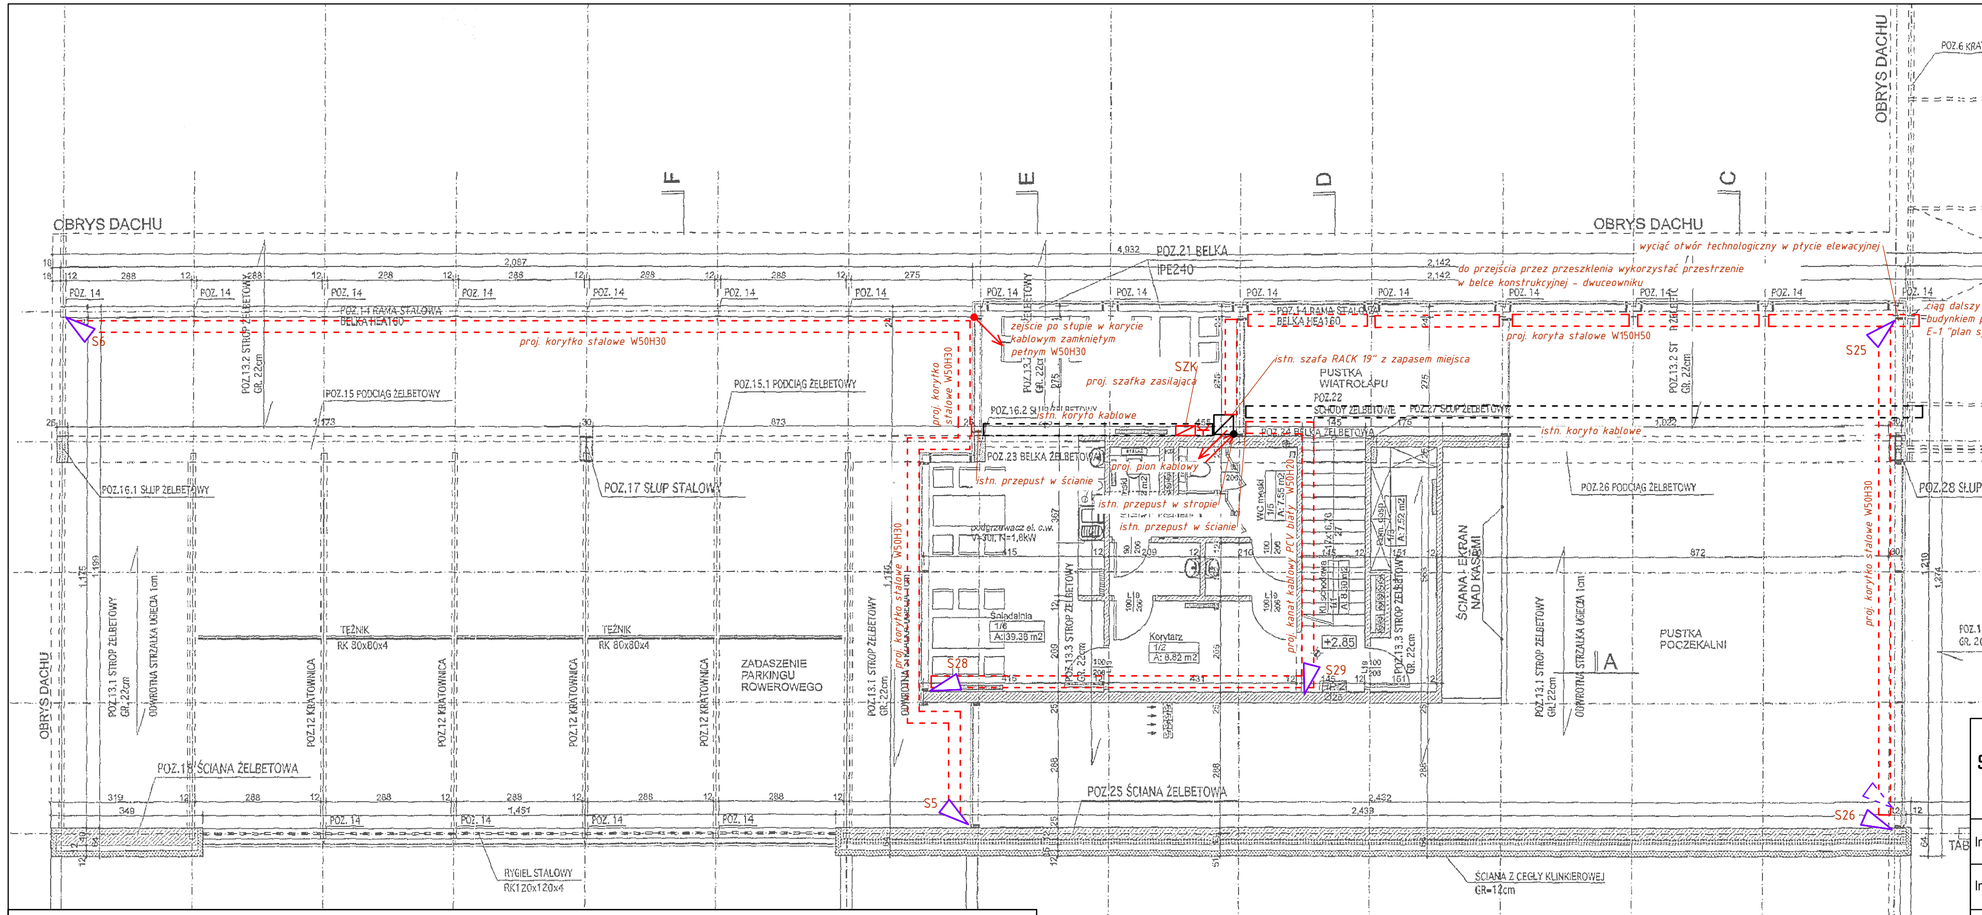

UWAGI:

1. Wszystkie istniejące kamery i urządzenia przeznaczone do ich obsługi łącznie z wyposażeniem szafy RACK zdemontować.
2. Okablowanie prowadzić w korytach stalowych i kanałach kablowych PCV białych oraz w rurkach instalacyjnych w sposób nie pogarszający estetyki pomieszczenia.

LEGENDA:

- PROJ. KAMERA IP STAŁOPOZYCYJNA
- PROJ. ZESTAW GNIAZD 230V DEDYKOWANY DO ZASIL. KOMPUTERA
- PROJ. GNIAZDO NATYNKOWE 2xRJ45
- PROJ. STANOWISKO OPERATORSKIE
- PROJ. KORYTO/KANAŁ KABLOWY Z PRZEGRODĄ DZIELONE)
- PROJ. KABLE
- PR6 PROJ. PUSZKA ROZGAŁĘŹNA
- PROJ. SZAFKA ROZDZIELCZA
- ISTN. SZAFA RACK 19"

STANLUKS SP. Z O. O.

STANLUKS Sp. z o. o.
ul. Newtona 6D/XIP, 60-161 Poznań
tel./fax. 61 221 70 14,
e-mail: biuro@stanluks.pl
www.stanluks.pl

Inwestor	Miasto Poznań Zarząd Transportu Miejskiego; ul. Matejki 59; 60-770 Poznań				
Inwestycja	Monitoring wizyjny dworca autobusowego Jana III Sobieskiego w Poznaniu. Aktualizacja projektu.				
Treść rysunku	**Rzut piętra budynku dworca. Trasy kablowe i lokalizacja urządzeń.**				
Stadium	Projekt budowlano-wykonawczy.				
Branża	Elektryczna			DATA	NR RYS.
Projektował	JAKUB WRÓBLEWSKI 15/16	WKP/0255/ /POOE/15		06.2018	**E-2.2**
Opracował				SKALA	
Opracował				1:100	
Sprawdził	STANISŁAW ŁUKASIEWICZ	400/82/PW			