


 - Lokalizacja strefy

Załącznik nr 1
do Umowy ZTM.TD.5102.3.9.2020
z dnia r.

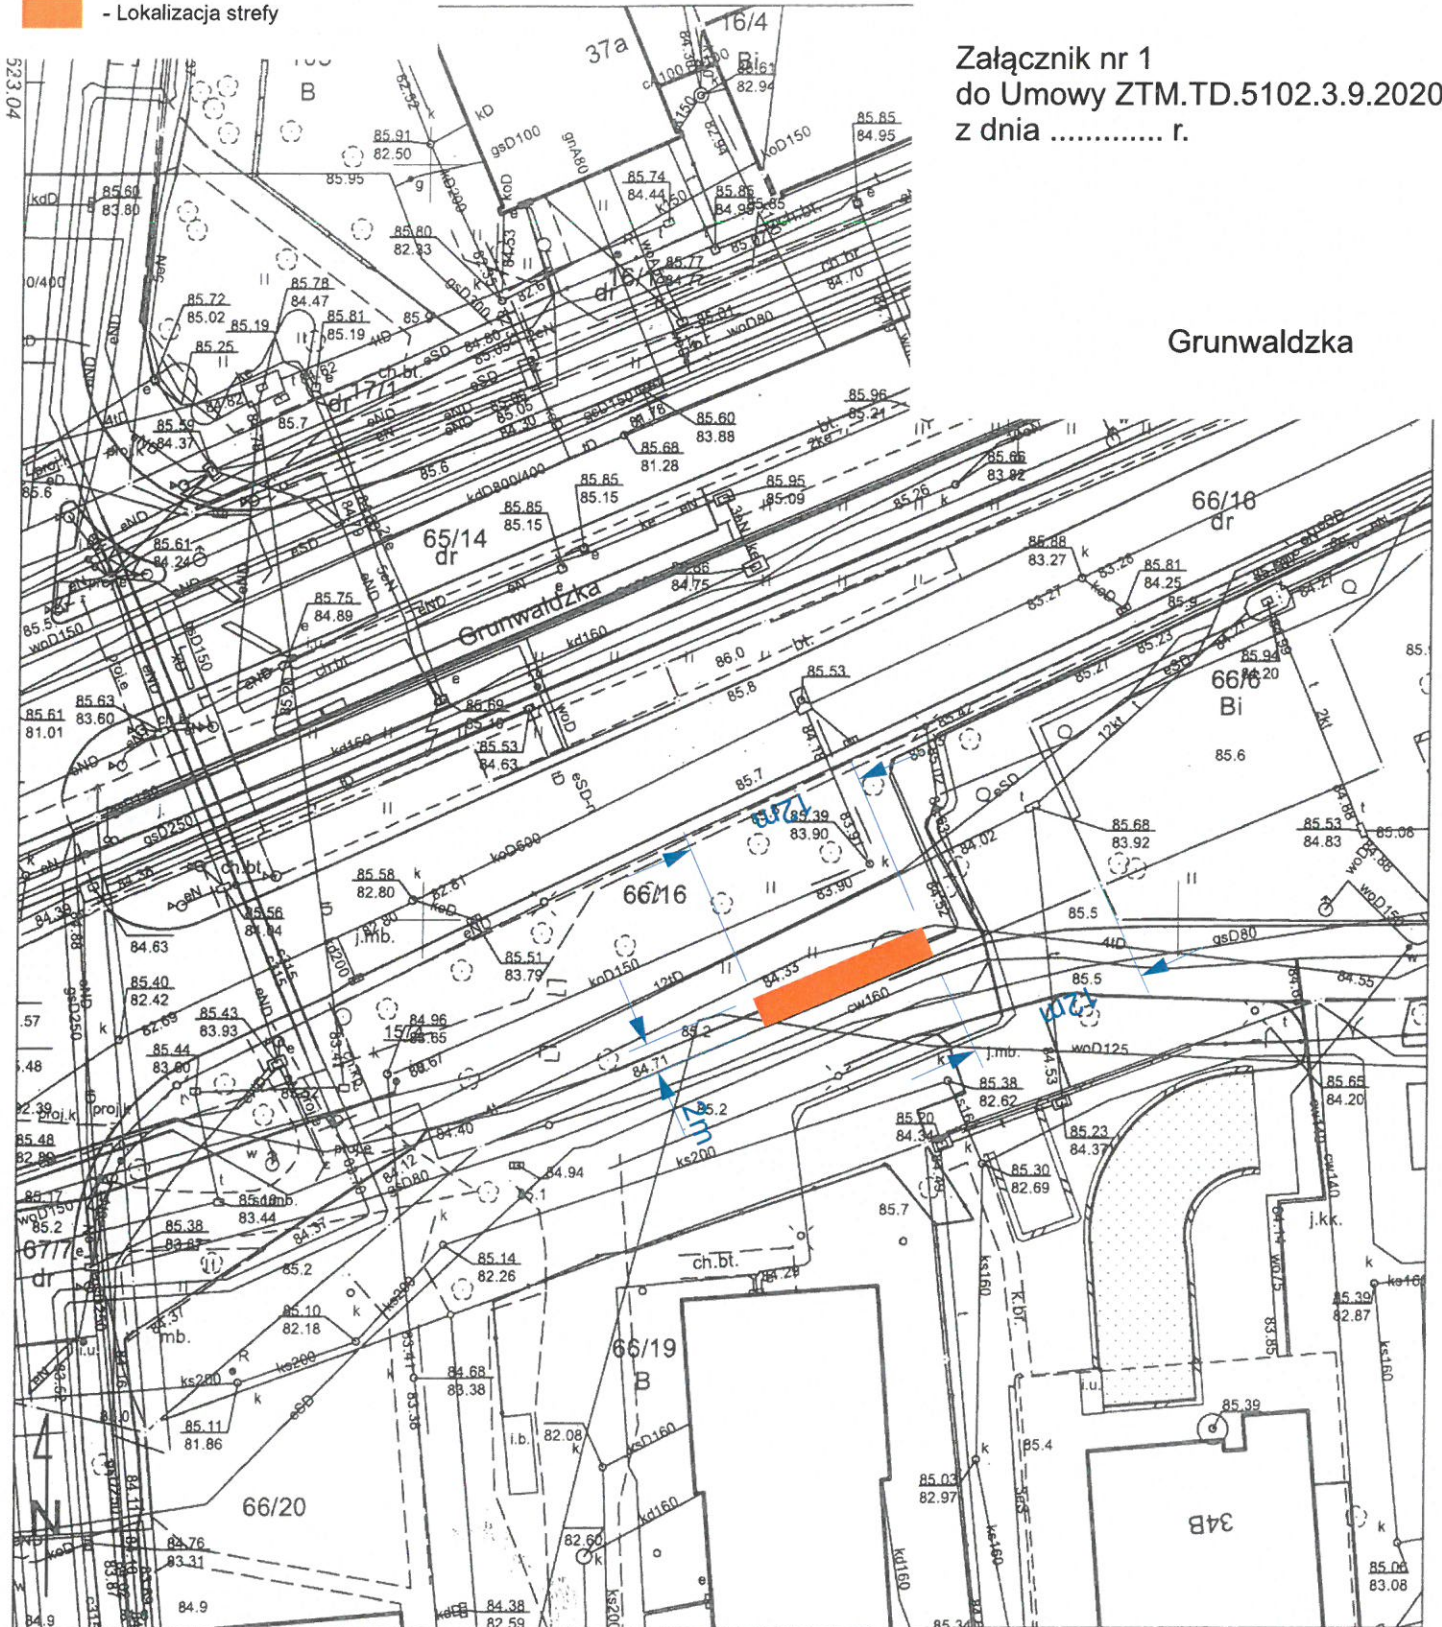

Grunwaldzka

PREZYDENT MIASTA POZNANIA

Zgodnie z art. 40c ustawy z 17 maja 1989r. - Prawo geodezyjne i kartograficzne (j.t. Dz. U. z 2016r. póź.1629 z późn. zmianami) uprawnienia podmiotu dotyczące możliwości wykorzystywania udostępnionych materiałów zasobu określa licencja wydawana przez organ udostępniający materiały

GEODEZJI I KARTOGRAFII MIEJSKIEGO
GEOPZ
MIEJSKI OŚRODEK DOKUMENTACJI
KARTOGRAFICZNEJ

Identyfikator wniosku: ZG-OUG.41020.1525.2020

MAPA ZASADNICZA

Skala 1:500

układ współrzędnych płaskich prostokątnych - PL-2000
układ wysokościowy - Amsternam

MIASTO POZNAŃ

Obręb Łazarz

Arkusz 13

Godło mapy 6.177.11.08.4.2

Poświadczam się zgodność niniejszej kopii z treścią materiału państwowego zasobu geodezyjnego i kartograficznego

PREZYDENT MIASTA POZNANIA

MAPA ZASADNICZA

(Nazwa materiału zasobu)

(Identyfikator ewidencyjny materiału zasobu)

22.05.2020

Data wykonania kopii


(Imię, nazwisko i podpis osoby reprezentującej organ)

6424623.04

6424716.54

 - Lokalizacja strefy

Grunwaldzka

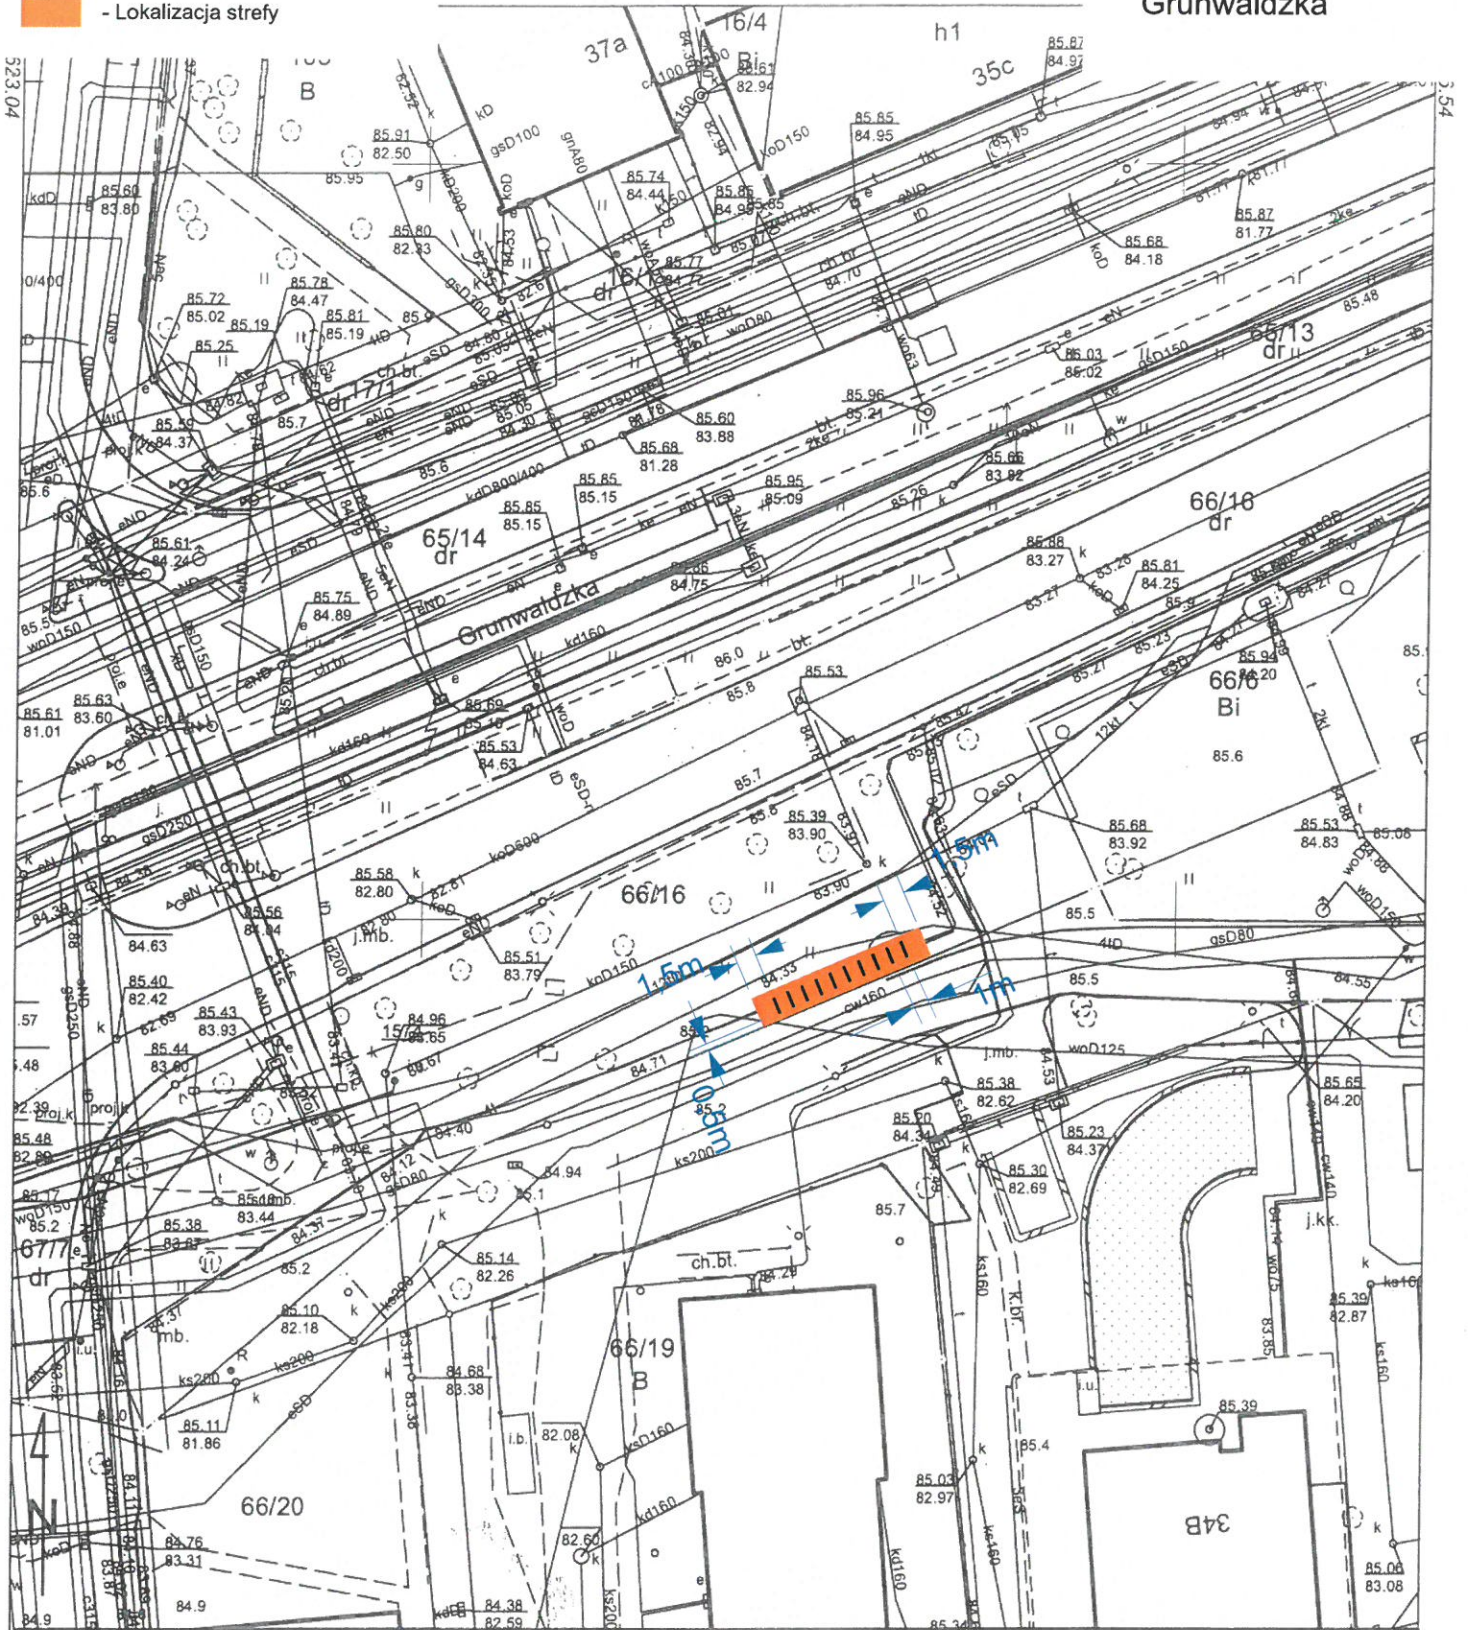

PREZYDENT MIASTA POZNANIA

Zgodnie z art. 40c ustawy z 17 maja 1989r. - Prawo geodezyjne i kartograficzne (j.t. Dz. U. z 2016r. poz.1629 z późn. zmianami) uprawnienia podmiotu dotyczące możliwości wykorzystywania udostępnionych materiałów zasobu określa licencja wydawana przez organ udostępniający materiały.

GEODEZJI I KARTOGRAFICZNEGO
GEOPZ
MIEJSKI OŚRODEK DOKUMENTACJI
KARTOGRAFICZNEJ

Identyfikator wniosku: ZG-OUG.41020.1525.2020

MAPA ZASADNICZA

Skala 1:500

układ współrzędnych płaskich prostokątnych - PL-2000
układ wysokościowy - Amsterdams

MIASTO POZNAŃ

Obręb Łazarz

Arkusz 13

Godło mapy 6.177.11.08.4.2

Poświadczam zgodność niniejszej kopii z treścią materiału państwowego zasobu geodezyjnego i kartograficznego

PREZYDENT MIASTA POZNANIA

MAPA ZASADNICZA

(Nazwa materiału zasobu)

(Identyfikator ewidencyjny materiału zasobu)

22.05.2020

Data wykonania kopii

(imię, nazwisko i podpis osoby reprezentującej organ)

6424623.04

6424716.54

