


- Utwardzenie nawierzchni
- Stojaki

Grunwaldzka/
Jeleniogórska

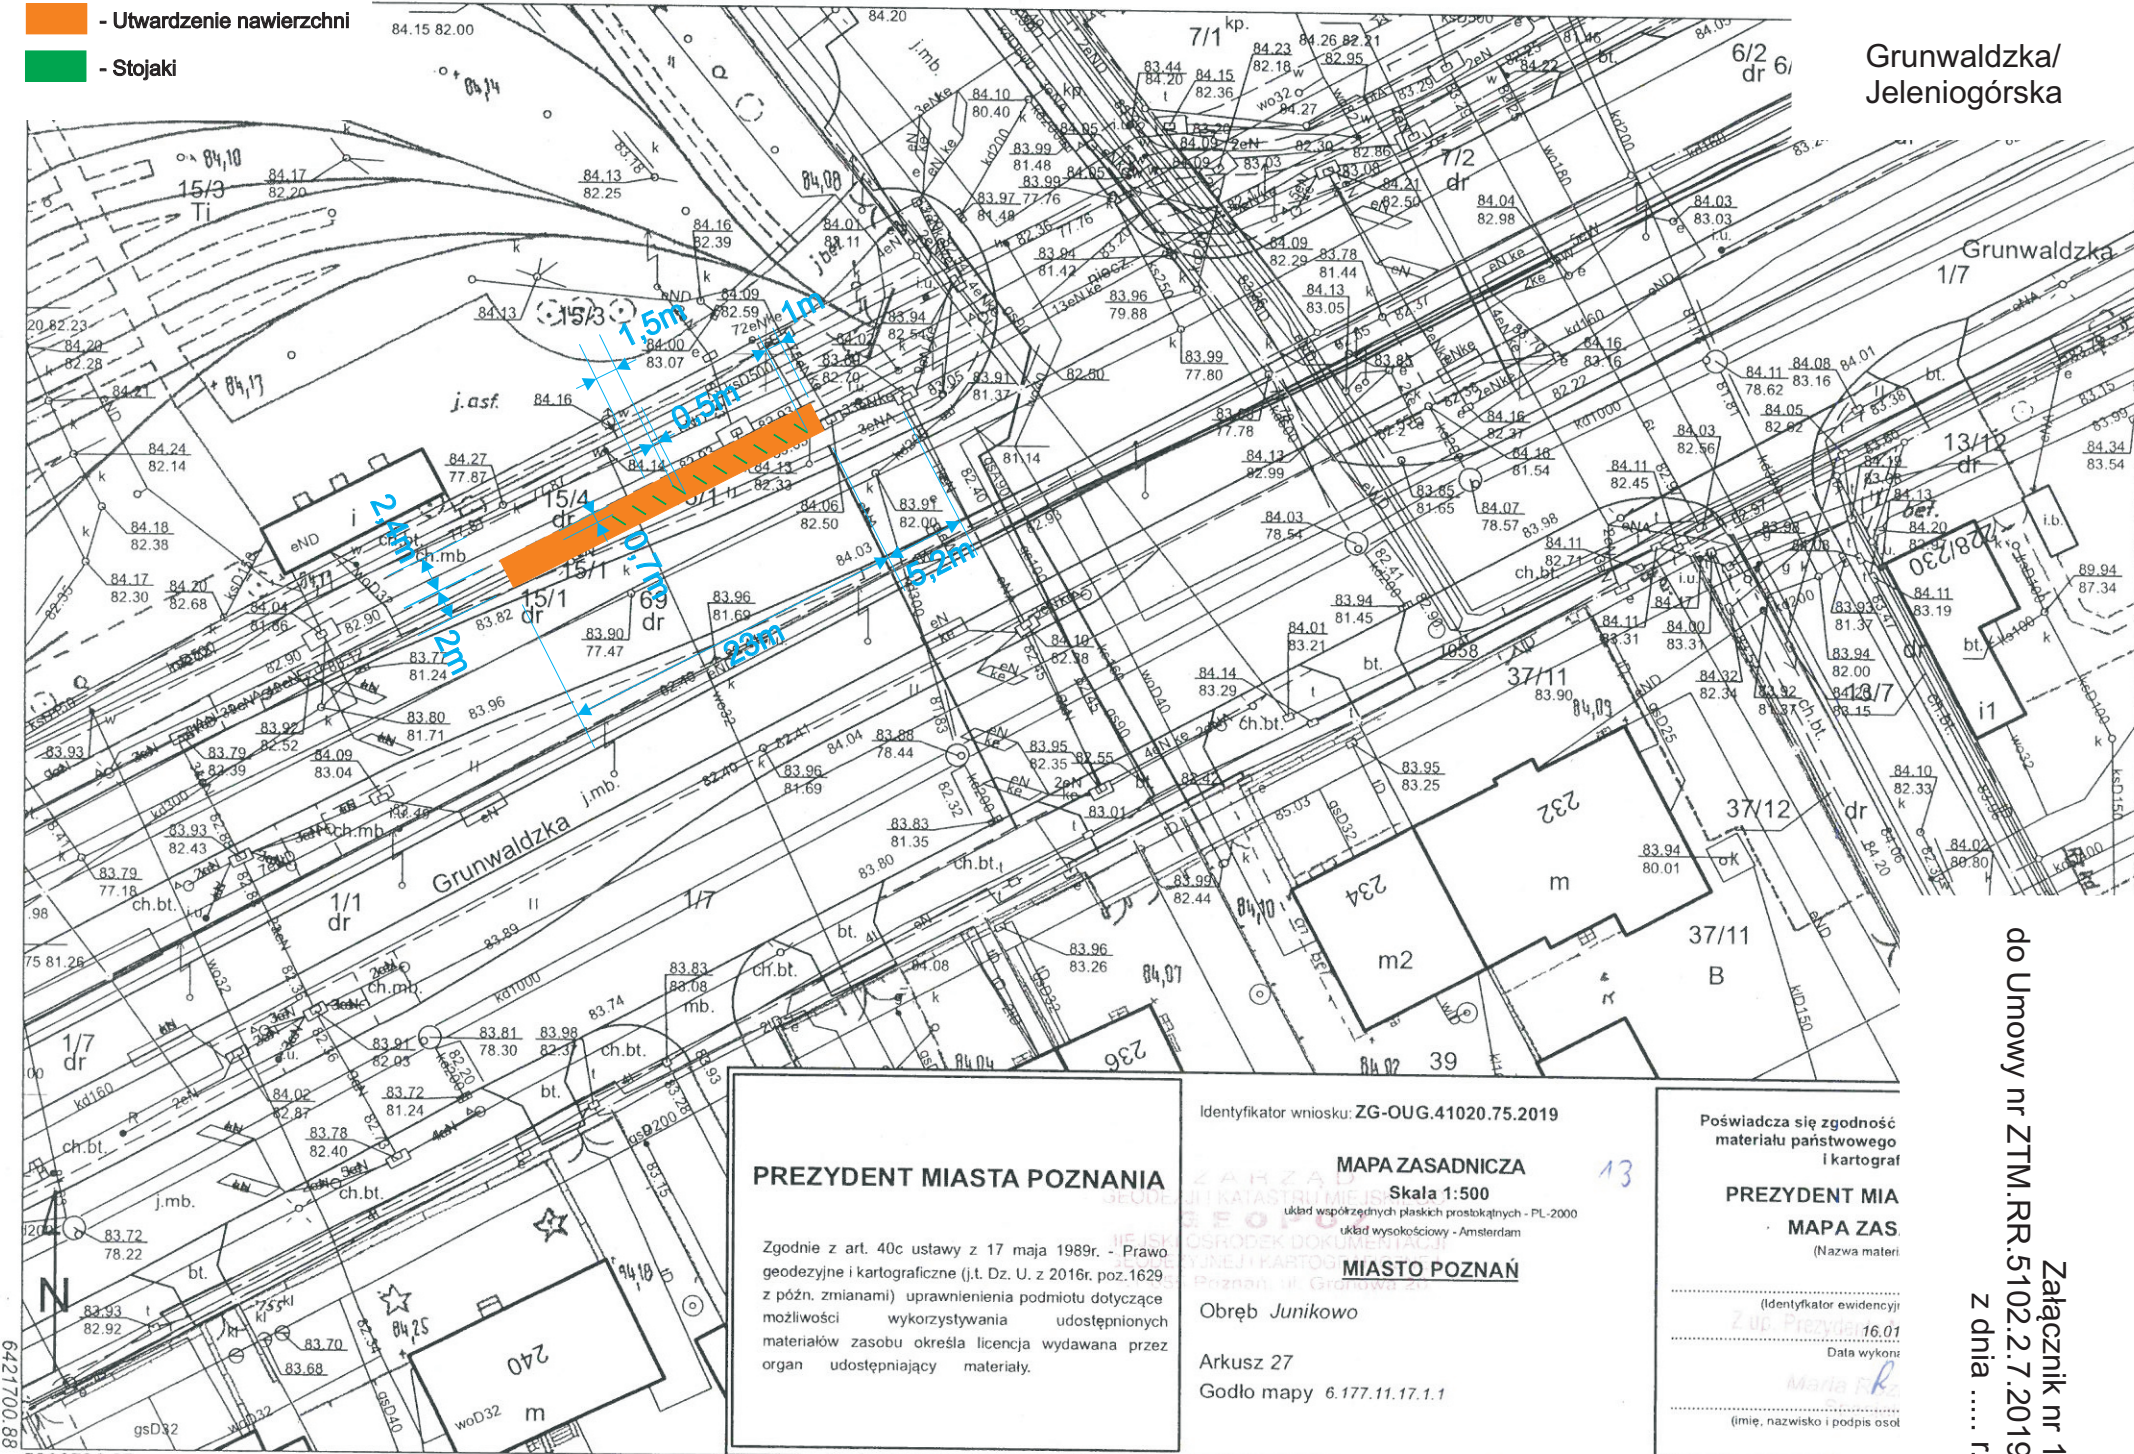

PREZYDENT MIASTA POZNAŃ

Zgodnie z art. 40c ustawy z 17 maja 1989r. - Prawo geodezyjne i kartograficzne (j.t. Dz. U. z 2016r. poz.1629 z późn. zmianami) uprawnienia podmiotu dotyczące możliwości wykorzystywania udostępnionych materiałów zasobu określa licencja wydawana przez organ udostępniający materiały.

Identyfikator wniosku: ZG-OUG.41020.75.2019

MAPA ZASADNICZA

Skala 1:500

układ współrzędnych płaskich prostokątnych - PL-2000
układ wysokościowy - Amsterdam

MIASTO POZNAŃ

Obsręb Junikowo

Arkusz 27

Godło mapy 6.177.11.17.1.1

Poświadczam zgodność
materiału państwowego
i kartograf

PREZYDENT MIA

MAPA ZAS.

(Nazwa materi

(Identyfikator ewidencji)

Zub. Poznań 16.01

Data wykon

Małgorzata R.

(imię, nazwisko i podpis os

do Umowy nr ZTM.RR.5102.2.7.2019
 Załącznik nr 1
 z dnia r.

5806726.27
 6421700.88